


Gebäudestrang 1 / Geschoss 0

Geschoss -1

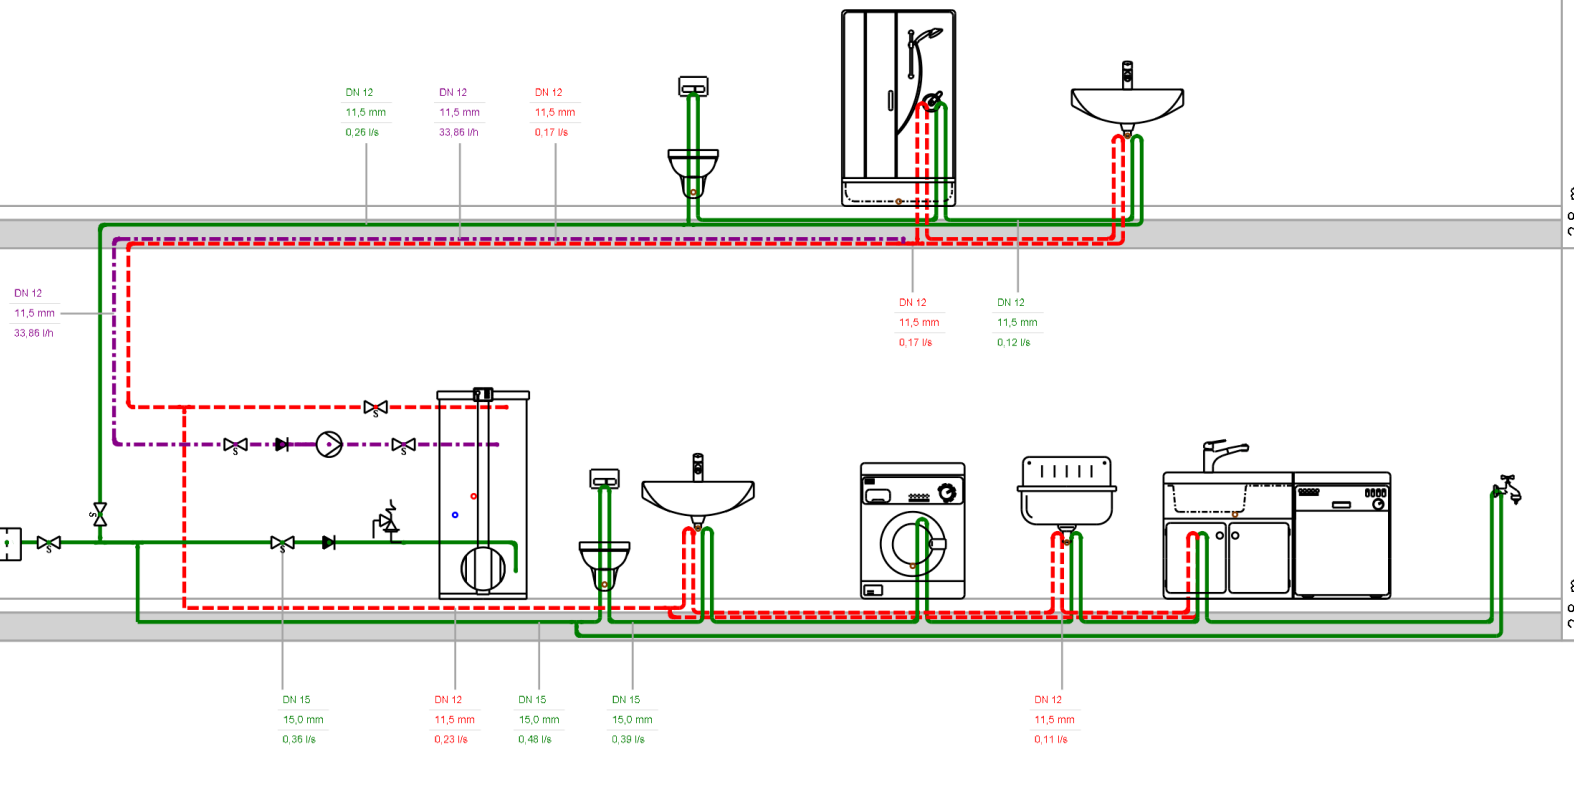

Objekte

	Ausgussbecken
	Auslaufventil
	Dusche
	Küchenspüle
	Waschmaschine
	Waschtisch
	WC
	Übergabepunkt-PW
	Wassrerwärmer

Leitungsobjekte

- Absperrarmatur
- Druckminderer
- Filter
- Rückflussverhinderer
- Sicherheitsventil
- Zählergruppe
- Zirkulationspumpe

Leitungen

- Trinkwasserzirkulation warm (PWH-C)
- Trinkwasser warm (PWH)
- Trinkwasser kalt (PWC)

Leitungsbeschriftungen

Verteilungsleitung	Nennweite (DN)	
	Innendurchmesser (di)	
	Spitzendurchfluss (V max)	
Steigleitung	Nennweite (DN)	
	Innendurchmesser (di)	
	Spitzendurchfluss (V max)	
Stockwerksleitung	Nennweite (DN)	
	Innendurchmesser (di)	
	Spitzendurchfluss (V max)	
Ringleitung	Nennweite (DN)	
	Innendurchmesser (di)	
	Spitzendurchfluss (V max)	

Sortiment

Verteilungsleitung	Mepla
Steigleitung	Mepla
Stockwerksleitung	Mepla
Ringleitung	Mepla

Projekt-Nr.: 0000	Projekt: Doppelhaus Beispiel		
	Beschreibung:		
	Teilprojekt: Schemaplanung		
Sachbearbeiter: Heckmann	Strasse:		
Telefon:	Postleitzahl:		
	Ort:	Erstellt: 24.06.2020	Geändert: 01.07.2020